


Revitalizace objektu hlucká tvrz

ČÁST PŮDORYSU 1.PP V ÚROVNI -3,200 m - JIŽNÍ KŘÍDLO - nový stav

měřítko 1:50

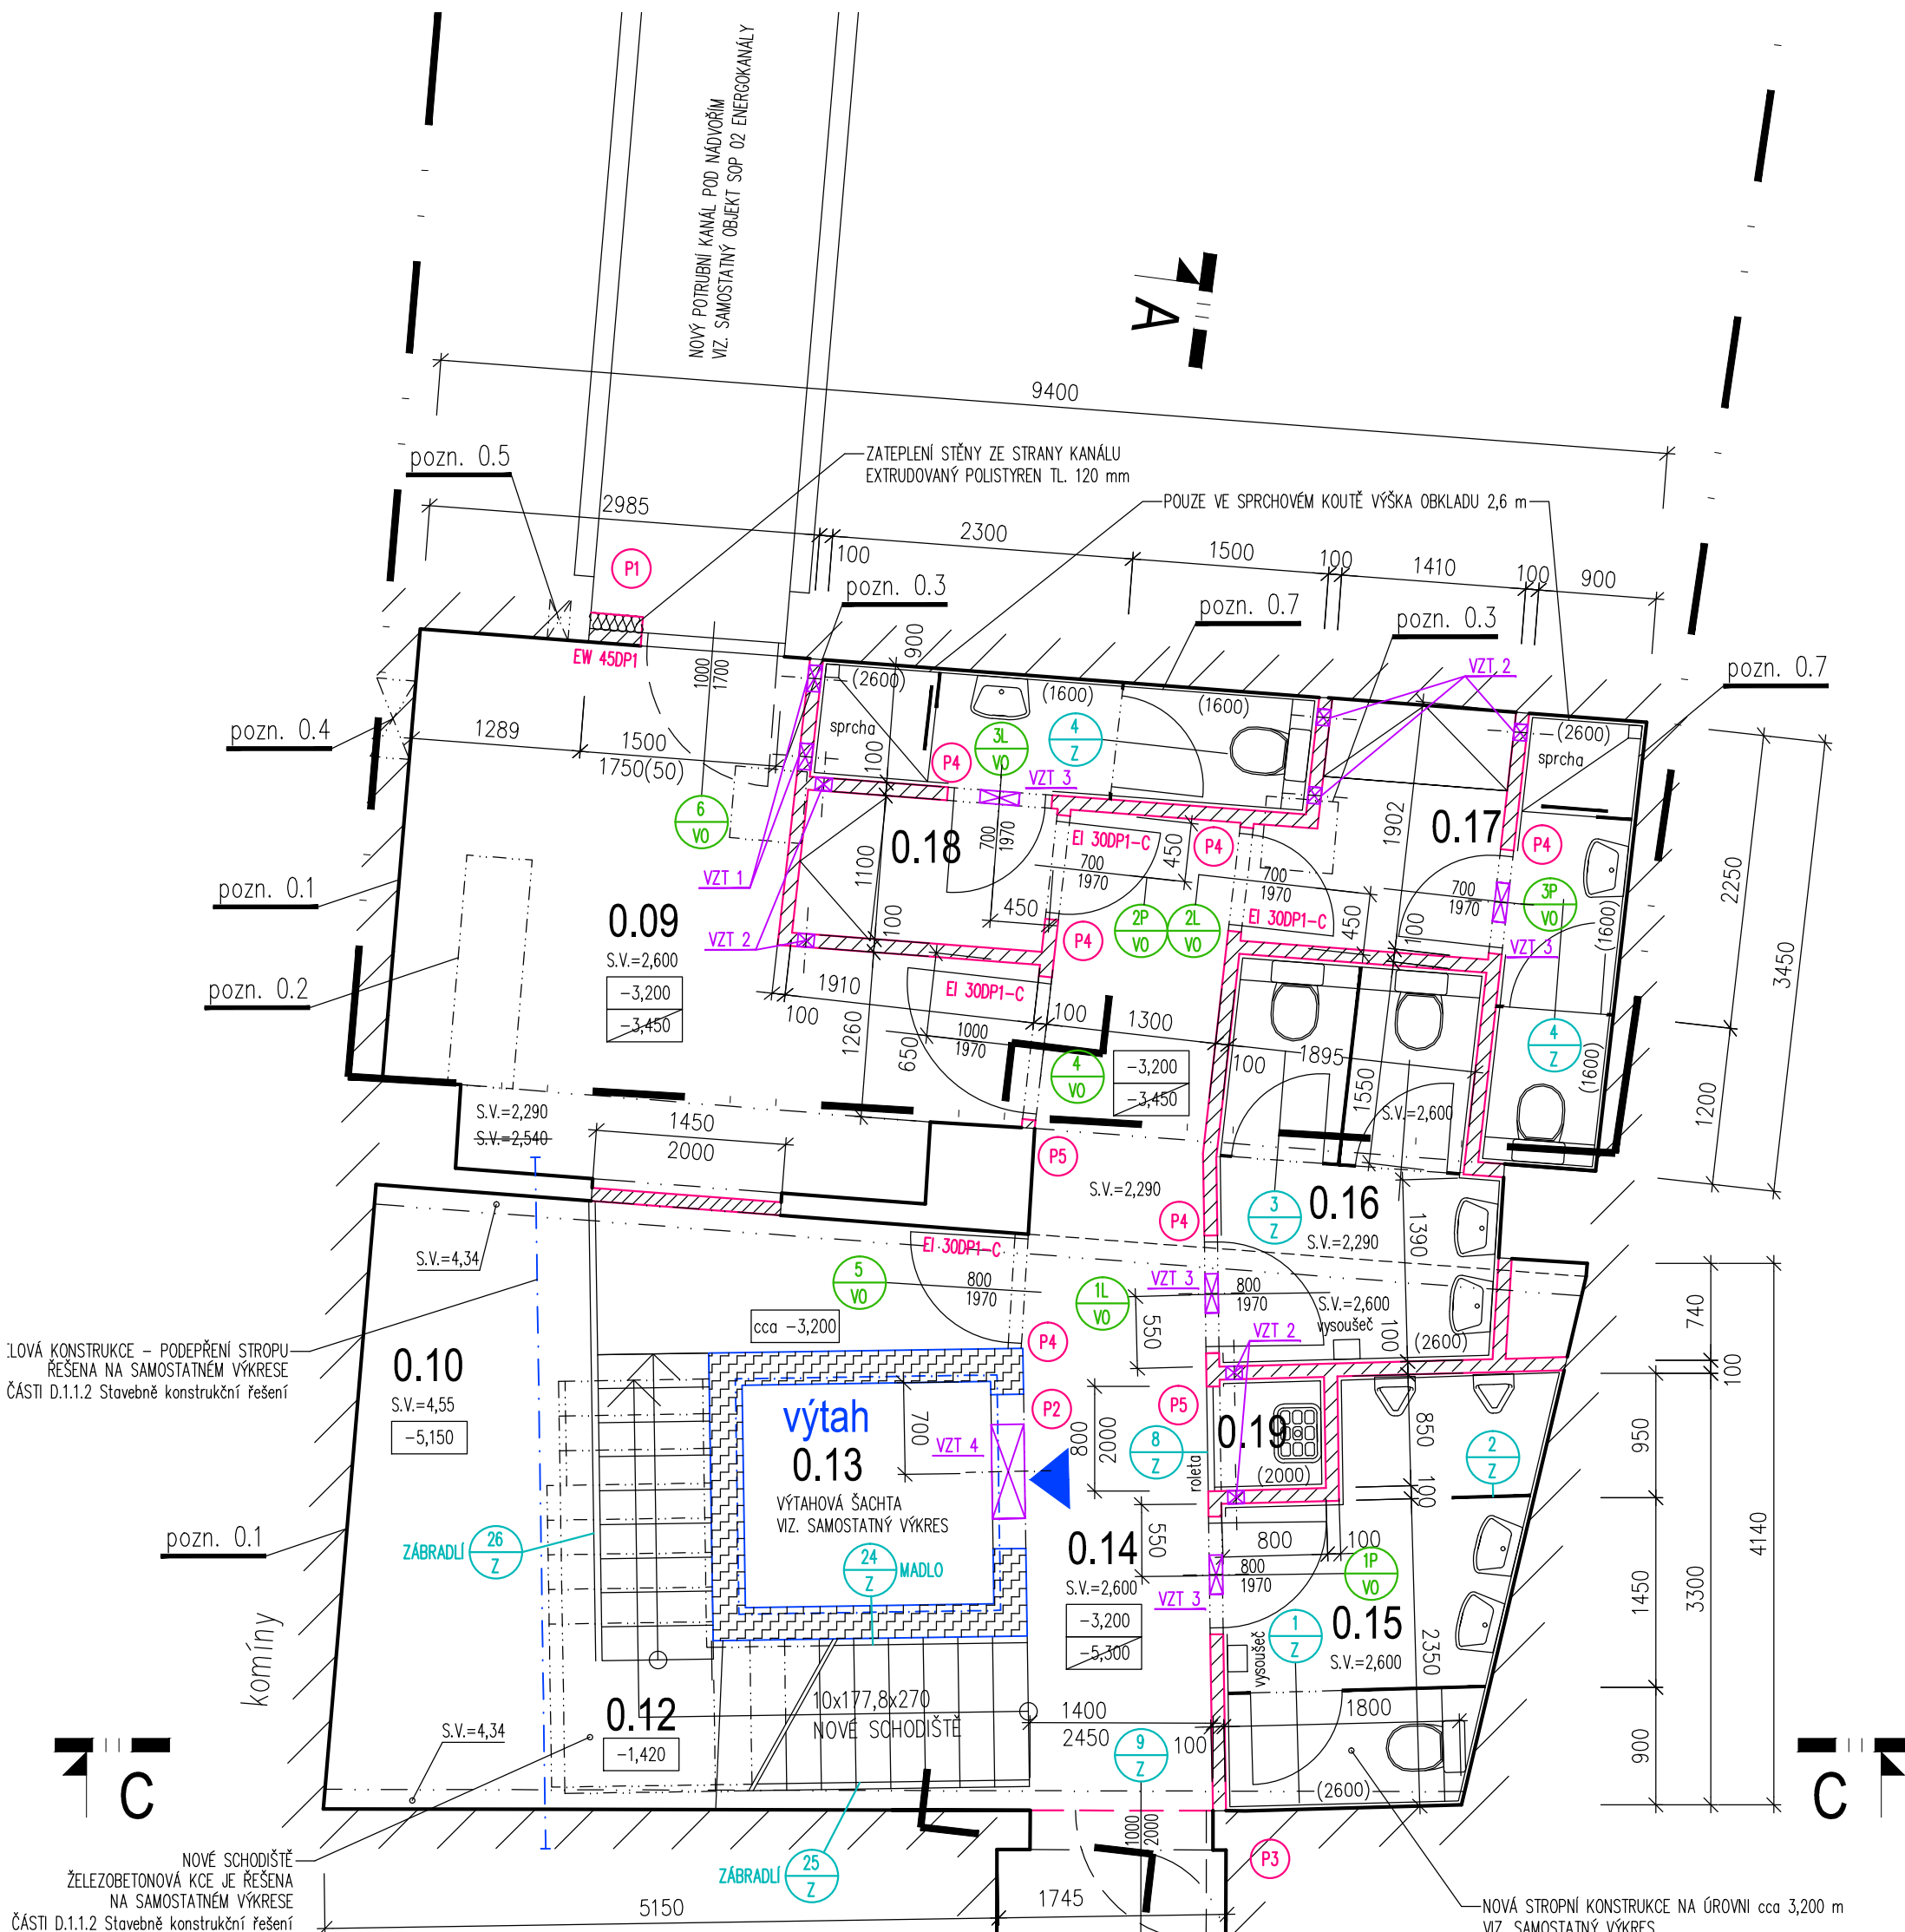

LEGENDA MÍSTNOSTÍ

STAV. Č.MÍSTN.	ÚČEL MÍSTNOSTI	PLOCHA M ²	PODLAHA	STĚNY	STROP
0.09	SKLAD PRO POTŘEBY RESTAURACE	14,9	KERAMICKÁ DLAŽBA	NOVÉ OMÍTKY *	NOVÁ SANAČNÍ OMÍTKA
0.10	KOTELNA + DÍLNA		SANACE STÁV. BETONU (EP NÁTĚR)	NOVÉ OMÍTKY *	NOVÁ SANAČNÍ OMÍTKA
0.11	ZÁDVEŘÍ	2,9	KERAMICKÁ DLAŽBA PROTISKLUZOVÁ	NOVÉ SANAČNÍ OMÍTKY	PODHLÉD
0.12	SCHODIŠTĚ	6,4	KERAMICKÁ DLAŽBA PROTISKLUZOVÁ	NOVÉ OMÍTKY *	
0.13	VÝTAH	3,2	STÁVAJÍCÍ BETON		
0.14	CHODBA	10,3	KERAMICKÁ DLAŽBA PROTISKLUZOVÁ	NOVÉ OMÍTKY	NOVÁ SANAČNÍ OMÍTKA
0.15	WC MUŽI				
	UMYVÁRNA WC MUŽI	3,2	KERAMICKÁ DLAŽBA PROTISKLUZOVÁ	KERAMICKÝ OBKLAD NA CELOU VÝŠKU	NOVÁ SANAČNÍ OMÍTKA
	PISOÁRY WC MUŽI	1,6	KERAMICKÁ DLAŽBA PROTISKLUZOVÁ	KERAMICKÝ OBKLAD NA CELOU VÝŠKU	NOVÁ SANAČNÍ OMÍTKA
	KABINKA WC MUŽI	1,7	KERAMICKÁ DLAŽBA PROTISKLUZOVÁ	KERAMICKÝ OBKLAD NA CELOU VÝŠKU	NOVÁ SANAČNÍ OMÍTKA
0.16	WC ŽENY				
	PŘEDSÍŇ WC ŽENY	3,2	KERAMICKÁ DLAŽBA PROTISKLUZOVÁ	KERAMICKÝ OBKLAD NA CELOU VÝŠKU	NOVÁ SANAČNÍ OMÍTKA
	KABINKA WC ŽENY	1,5	KERAMICKÁ DLAŽBA PROTISKLUZOVÁ	KERAMICKÝ OBKLAD NA CELOU VÝŠKU	NOVÁ SANAČNÍ OMÍTKA
	KABINKA WC ŽENY	1,5	KERAMICKÁ DLAŽBA PROTISKLUZOVÁ	KERAMICKÝ OBKLAD NA CELOU VÝŠKU	NOVÁ SANAČNÍ OMÍTKA
0.17	ŠATNOVÁNÍ ZAMĚSTNANCŮ - ŽENY				
	ŠATNA	3,1	KERAMICKÁ DLAŽBA PROTISKLUZOVÁ	KER. SOKL + NOVÉ OMÍTKY	NOVÁ SANAČNÍ OMÍTKA
	UMYVÁRNA	2,0	KERAMICKÁ DLAŽBA PROTISKLUZOVÁ	KER. OBKLAD + NOVÉ OMÍTKY *	NOVÁ SANAČNÍ OMÍTKA
	KABINKA WC	1,1	KERAMICKÁ DLAŽBA PROTISKLUZOVÁ	KER. OBKLAD + NOVÉ OMÍTKY *	NOVÁ SANAČNÍ OMÍTKA
0.18	ŠATNOVÁNÍ ZAMĚSTNANCŮ - MUŽI				
	ŠATNA	2,1	KERAMICKÁ DLAŽBA PROTISKLUZOVÁ	KER. SOKL + NOVÉ OMÍTKY *	NOVÁ SANAČNÍ OMÍTKA
	UMYVÁRNA	2,0	KERAMICKÁ DLAŽBA PROTISKLUZOVÁ	KER. OBKLAD + NOVÉ OMÍTKY *	NOVÁ SANAČNÍ OMÍTKA
	KABINKA WC	1,4	KERAMICKÁ DLAŽBA PROTISKLUZOVÁ	KER. OBKLAD + NOVÉ OMÍTKY *	NOVÁ SANAČNÍ OMÍTKA
0.19	ÚKLIDOVÁ MÍSTNOST - VÝLEVKA	0,77	KERAMICKÁ DLAŽBA PROTISKLUZOVÁ	KER. OBKLAD + NOVÉ OMÍTKY	NOVÁ SANAČNÍ OMÍTKA

* NA STÁVAJÍCÍCH KONSTRUKCÍCH OMÍTKY SANAČNÍ - PŘÍPRAVA POVrchU VIZ. ŘEZY A TECHNICKÁ ZPRÁVA

VÝPIS PŘEKLADŮ

- P1** 4x ŽELEZOBETONOVÝ VYLEHČENÝ PŘEKLAD ROZMĚRU d.1790 / š.140 / v.140 mm - POČET : 1 KUS
PŘI REALIZACI NUTNO UPŘESNIT POČET KUSŮ DLE TL. STĚNY
- P2** 2x ŽELEZOBETONOVÝ VYLEHČENÝ PŘEKLAD ROZMĚRU d.1490 / š.140 / v.140 mm - POČET : 2 KUSY
- P3** 2x ŽELEZOBETONOVÝ VYLEHČENÝ PŘEKLAD ROZMĚRU d.1790 / š.140 / v.140 mm délky PŘED REALIZACÍ NUTNO UPŘESNIT NUTNOST OSAZENÍ PŘEKLADU
- P4** NENOSNÝ PŘEKLAD (KONSTRUKČNĚ VYTUŽENÝ PRVEK Z PÓROBETONU) ROZMĚRU d.1250 / š.100 / v.249 mm - POČET : 6 KUSŮ
- P5** NENOSNÝ PŘEKLAD (KONSTRUKČNĚ VYTUŽENÝ PRVEK Z PÓROBETONU) ROZMĚRU d.2500 / š.100 / v.249 mm - POČET : 2 KUSY
- P6** 2x ŽELEZOBETONOVÝ VYLEHČENÝ PŘEKLAD ROZMĚRU d.1790 / š.140 / v.140 mm - POČET : 1 KUS

POZNÁMKY :

- pozn. 0.1** PŘED ZAPOČETÍM REALIZACE BUDE PROVEDENA DIAGNOSTIKA A ZHODNOCENÍ STAVU STÁVAJÍCÍCH SUTERÉNNÍCH KONSTRUKCÍ TECHNIKEM ZVOLENÉHO DODAVATELE HYDROIZOLAČNÍHO SYSTÉMU A NA ZÁKLADĚ JEHO ZJIŠTĚNÍ NAVRHOVANÉ SKLADY UPŘESNĚNÉ NAVRHOVANÉ ÚPRAVY VIZ. ŘEZY.
- pozn. 0.2** PROSTUP Z NÁDVOŘÍ ROZMĚRU cca 1,8 x 0,5 m STROPNÍ KONSTRUKCÍ BUDE ZABETONOVÁN
- pozn. 0.3** 2 PROSTUPY Z NÁDVOŘÍ ROZMĚRU 0,6 x 0,6 m STROPNÍ KONSTRUKCÍ BUDOU ZABETONOVÁNY
- pozn. 0.4** PROSTUP VE STĚNĚ ROZMĚRU 0,4 x 0,6 m ZAZDÍT
- pozn. 0.5** PROSTUP VE STĚNĚ Ø160 ZAZDÍT
- pozn. 0.6** PROSTUP VE STĚNĚ Ø160 ZAZDÍT
- pozn. 0.7** V HYGIENICKÉM ZAŘÍZENÍ ZAMĚSTNANCŮ JE NAVRŽEN KERAMICKÝ OBKLAD STĚN VE SPRCHOVÉM KOUTĚ DO VÝŠKY 2,6 m VE ZBÝVAJÍCÍCH PROSTORECH PAK POUZE DO VÝŠKY 1,6 m

PŘEHLED PROSTUPŮ

PROSTUPY PRO VZT NOVÝMI PŘÍČKAMI TL. 100 mm