




Název : Výpočet

Fáze - výpočet : 4 - 4

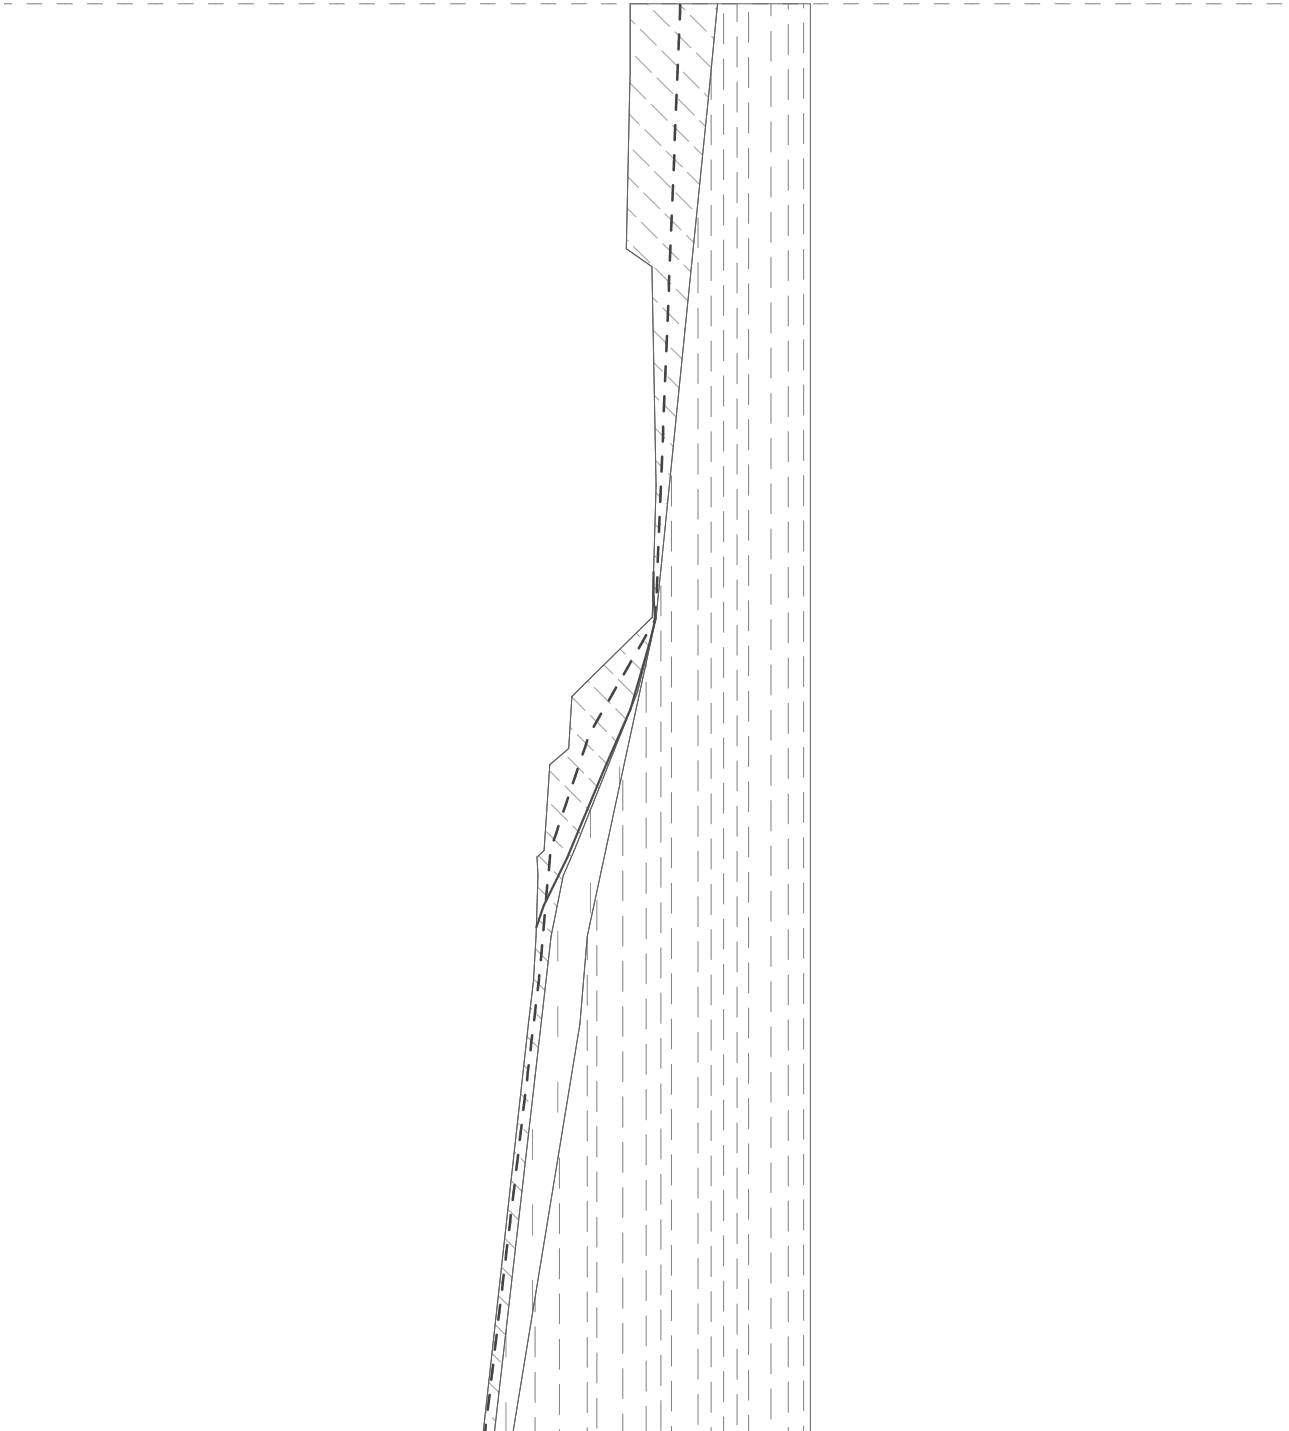

Smyková plocha po optimalizaci.

Posouzení stability svahu (Sarma)

Stupeň bezpečnosti = $1.32 < 1.50$

Stabilita svahu NEVYHOVUJE