




Název : Výpočet

Fáze - výpočet : 3 - 1

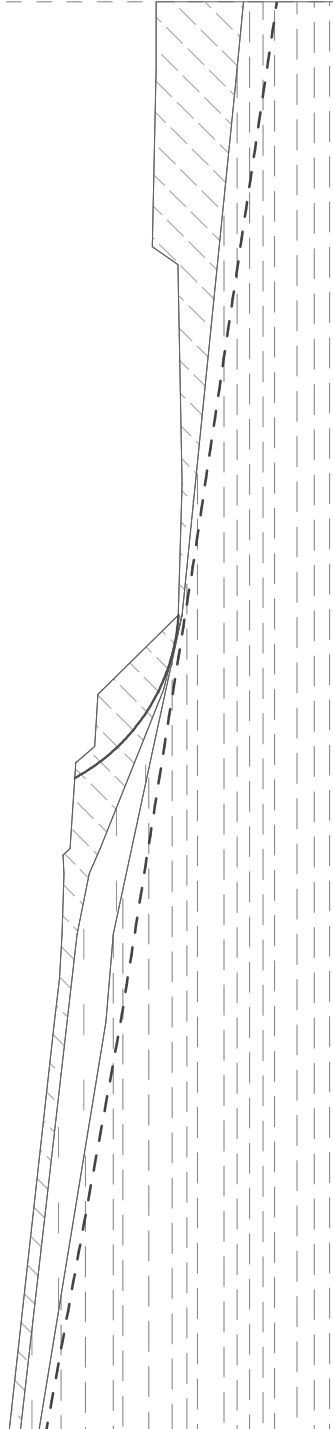

Smyková plocha po optimalizaci.

Posouzení stability svahu (Bishop)

Sumace aktivních sil : $F_a = 147.63$ kN/m

Sumace pasivních sil : $F_p = 171.56$ kN/m

Moment sesouvající : $M_a = 1575.21$ kNm/m

Moment vzdorující : $M_p = 1830.52$ kNm/m

Stupeň bezpečnosti = $1.16 < 1.50$

Stabilita svahu NEVYHOVUJE