




Název : Výpočet

Fáze - výpočet : 1 - 1

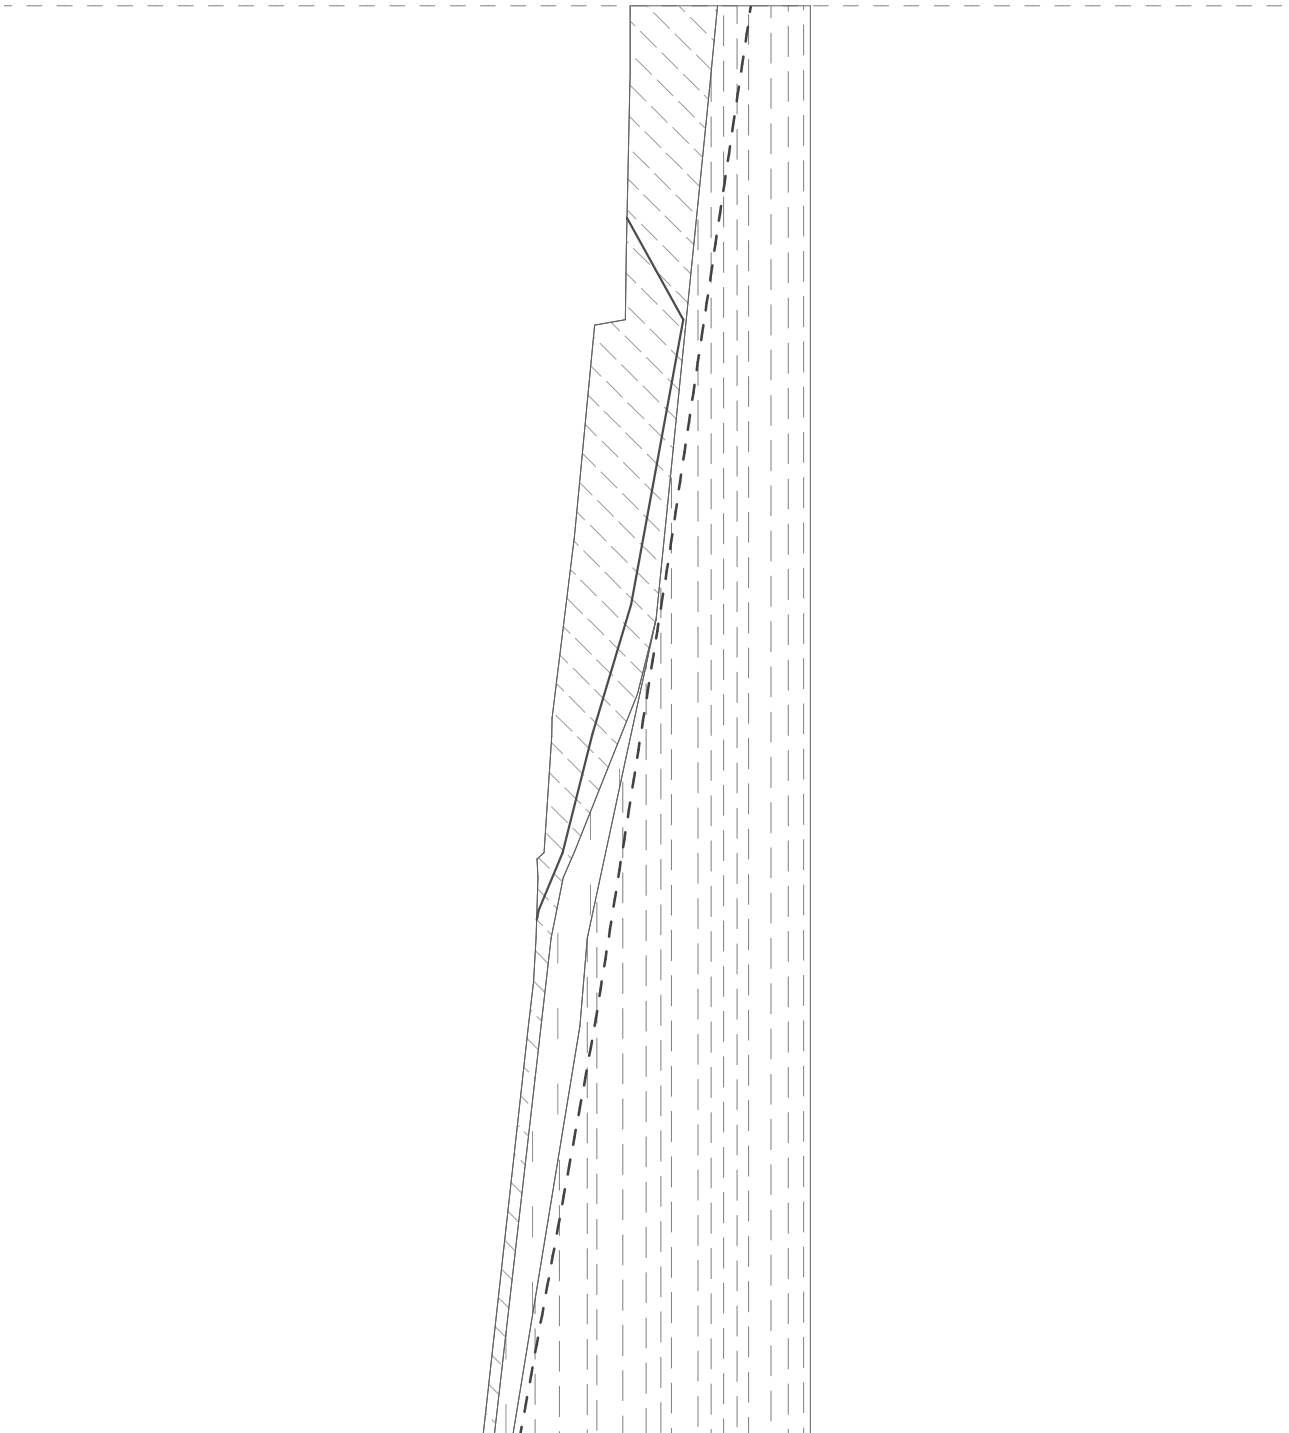

Smyková plocha po optimalizaci.

**Posouzení stability svahu (Sarma)**

Stupeň bezpečnosti =  $3.20 > 1.50$

**Stabilita svahu VYHOVUJE**