




Název : Výpočet

Fáze - výpočet : 2 - 1

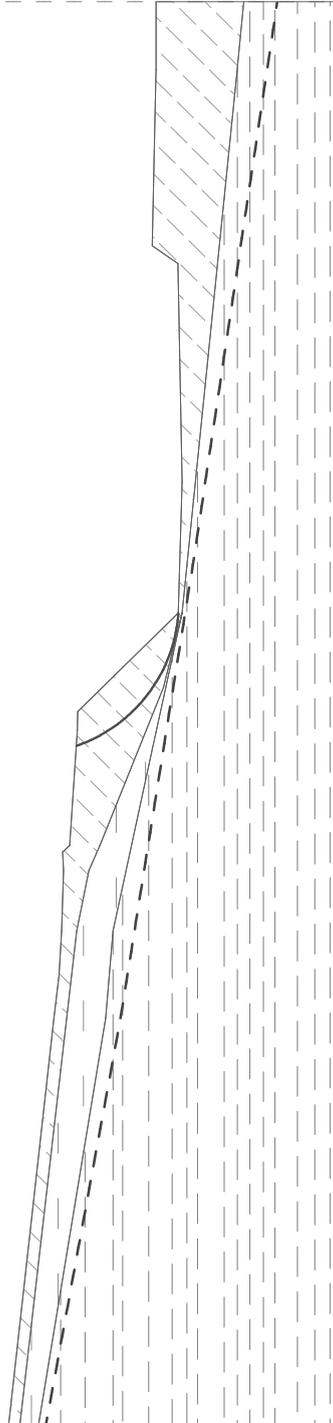

Smyková plocha po optimalizaci.

Posouzení stability svahu (Bishop)

Sumace aktivních sil : $F_a = 146.53$ kN/m

Sumace pasivních sil : $F_p = 144.67$ kN/m

Moment sesouvající : $M_a = 1202.99$ kNm/m

Moment vzdorující : $M_p = 1187.77$ kNm/m

Stupeň bezpečnosti = $0.99 < 1.50$

Stabilita svahu NEVYHOVUJE