




Název : Výpočet

Fáze - výpočet : 4 - 3

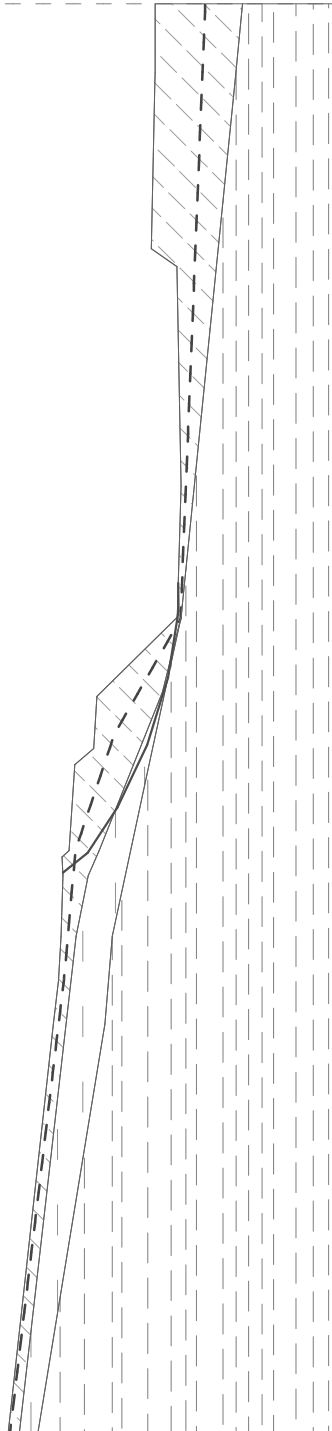

Smyková plocha po optimalizaci.

**Posouzení stability svahu (Sarma)**

Stupeň bezpečnosti =  $1.30 < 1.50$

**Stabilita svahu NEVYHOVUJE**